

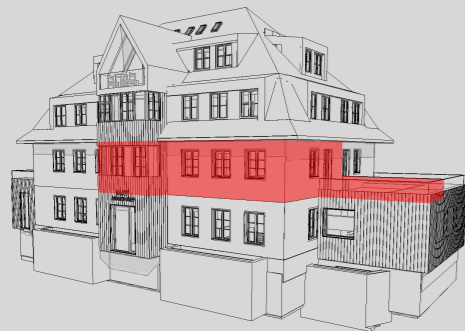
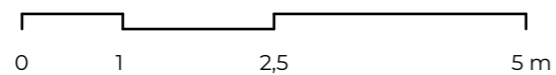


POZICE V RÁMCI BUDOVY

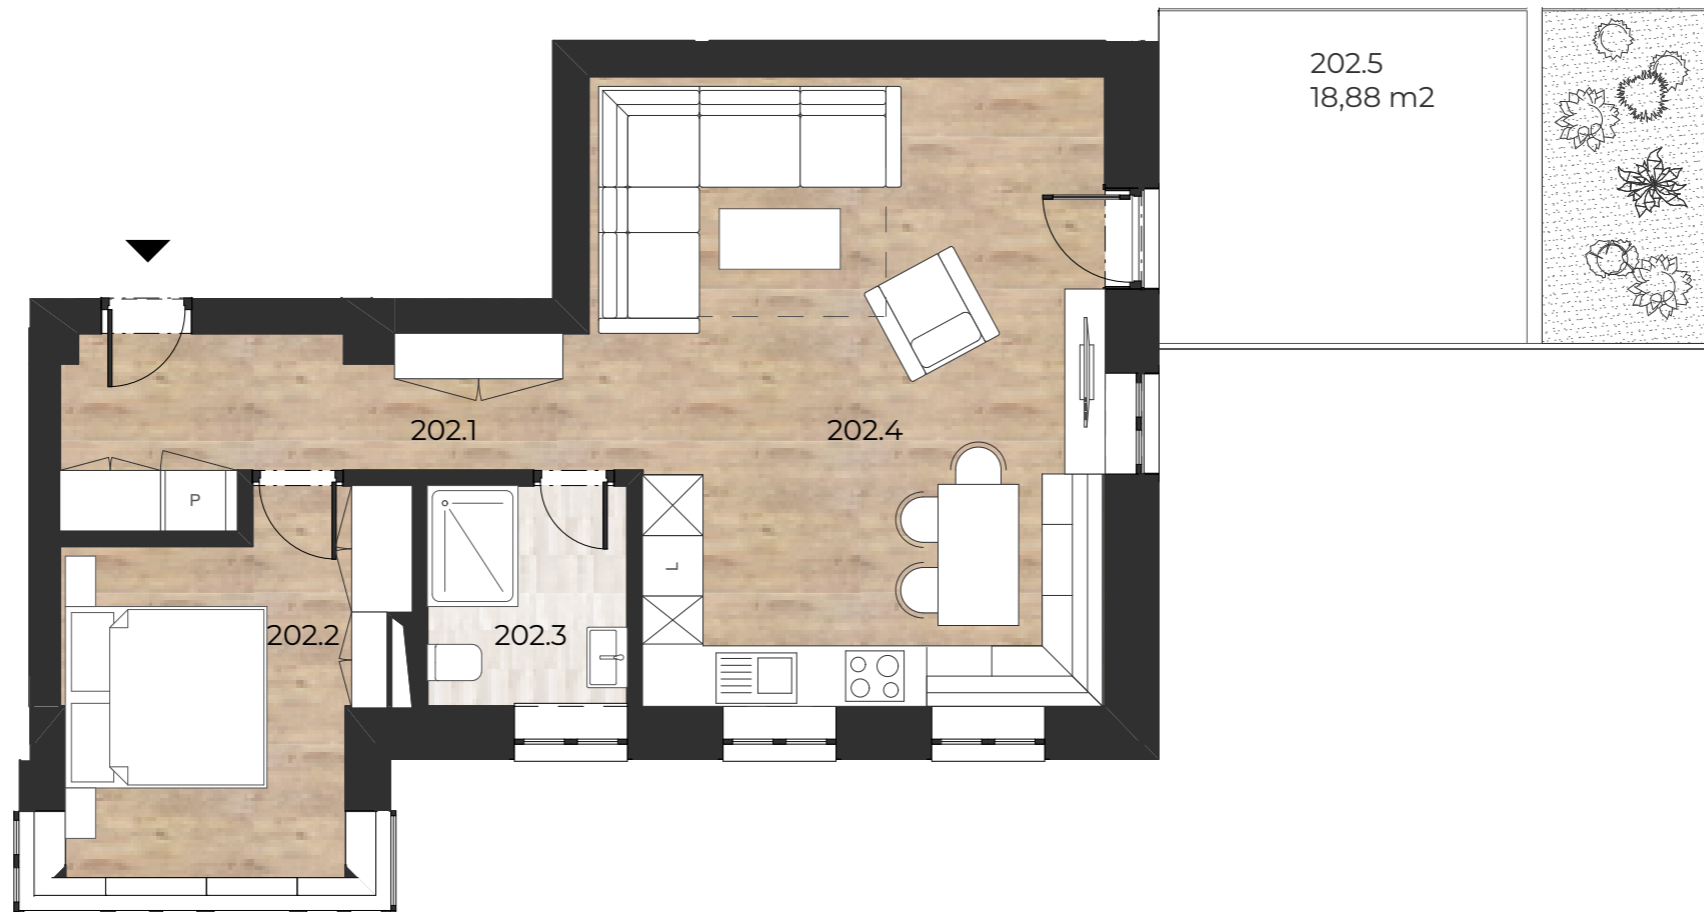

POZICE V RÁMCI PODLAŽÍ

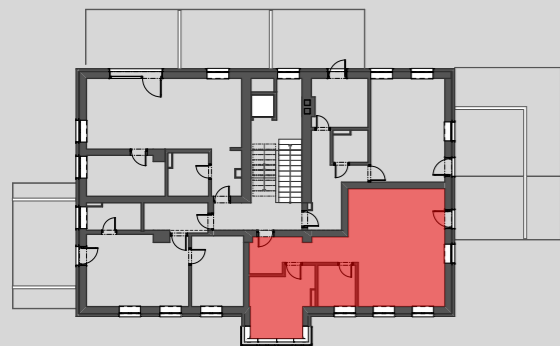

OBEČNÉ INFORMACE

2+KK Typ

202 Apartmán č.

2.NP Podlaží

TABULKA MÍSTNOSTÍ

| | | |
|-------|----------------------|-------|
| 202.1 | CHODBA | 7,84 |
| 202.2 | LOŽNICE | 11,00 |
| 202.3 | KOUPELNA | 4,33 |
| 202.4 | OBÝVACÍ POKOJ+KUCHYŇ | 31,34 |

VNITŘNÍ UŽITNÁ PLOCHA 54,51 m²

CELKOVÁ PODLAHOVÁ PLOCHA 55,93 m²

| | | |
|-------|--------|----------------------|
| 202.5 | TERASA | 18,88 m ² |
|-------|--------|----------------------|

UPOZORNĚNÍ: Plochy jednotlivých místností jsou pouze orientační. Vyobrazené zařízení v plánech bytů (nábytek, kuch.linka, el. spotřebiče atd.) není součástí dodávky. Rozsah dodávky je specifikován ve standardu. Investor si vyhrazuje právo na drobné úpravy.

* Podlahová plocha ve smyslu nařízení vlády č. 366/2013 Sb., tedy půdorysná plocha všech místností jednotky, vč. půdorysné plochy všech svislých nosných a nenosných konstrukcí uvnitř jednotky.

INVESTOR

Lysolajské údolí 18/35,
Lysolaje, 16500 Praha 6

JAPS HILLS s.r.o.

ARCHITEKT

Vocet architekt s.r.o.
Krakonošovo náměstí 133,
Trutnov - Vnitřní Město 54101
+420 723 944 637
info@vocet.cz
www.vocet.cz

VOCET
ARCHITECT

